


16 PLANTA-BAIXA RUA XV DE NOVEMBRO - EXISTENTE
 ESCALA - 1:750

- LEGENDA:
- TRECHO 01 - CALÇAMENTO EXISTENTE
Área Total 1.589,24 m²
 - TRECHO 02 - ASFALTO EXISTENTE
Área Total 1.587,14 m²
 - TRECHO 03 - BASE A SER FEITA
Área Total 95,70 m²

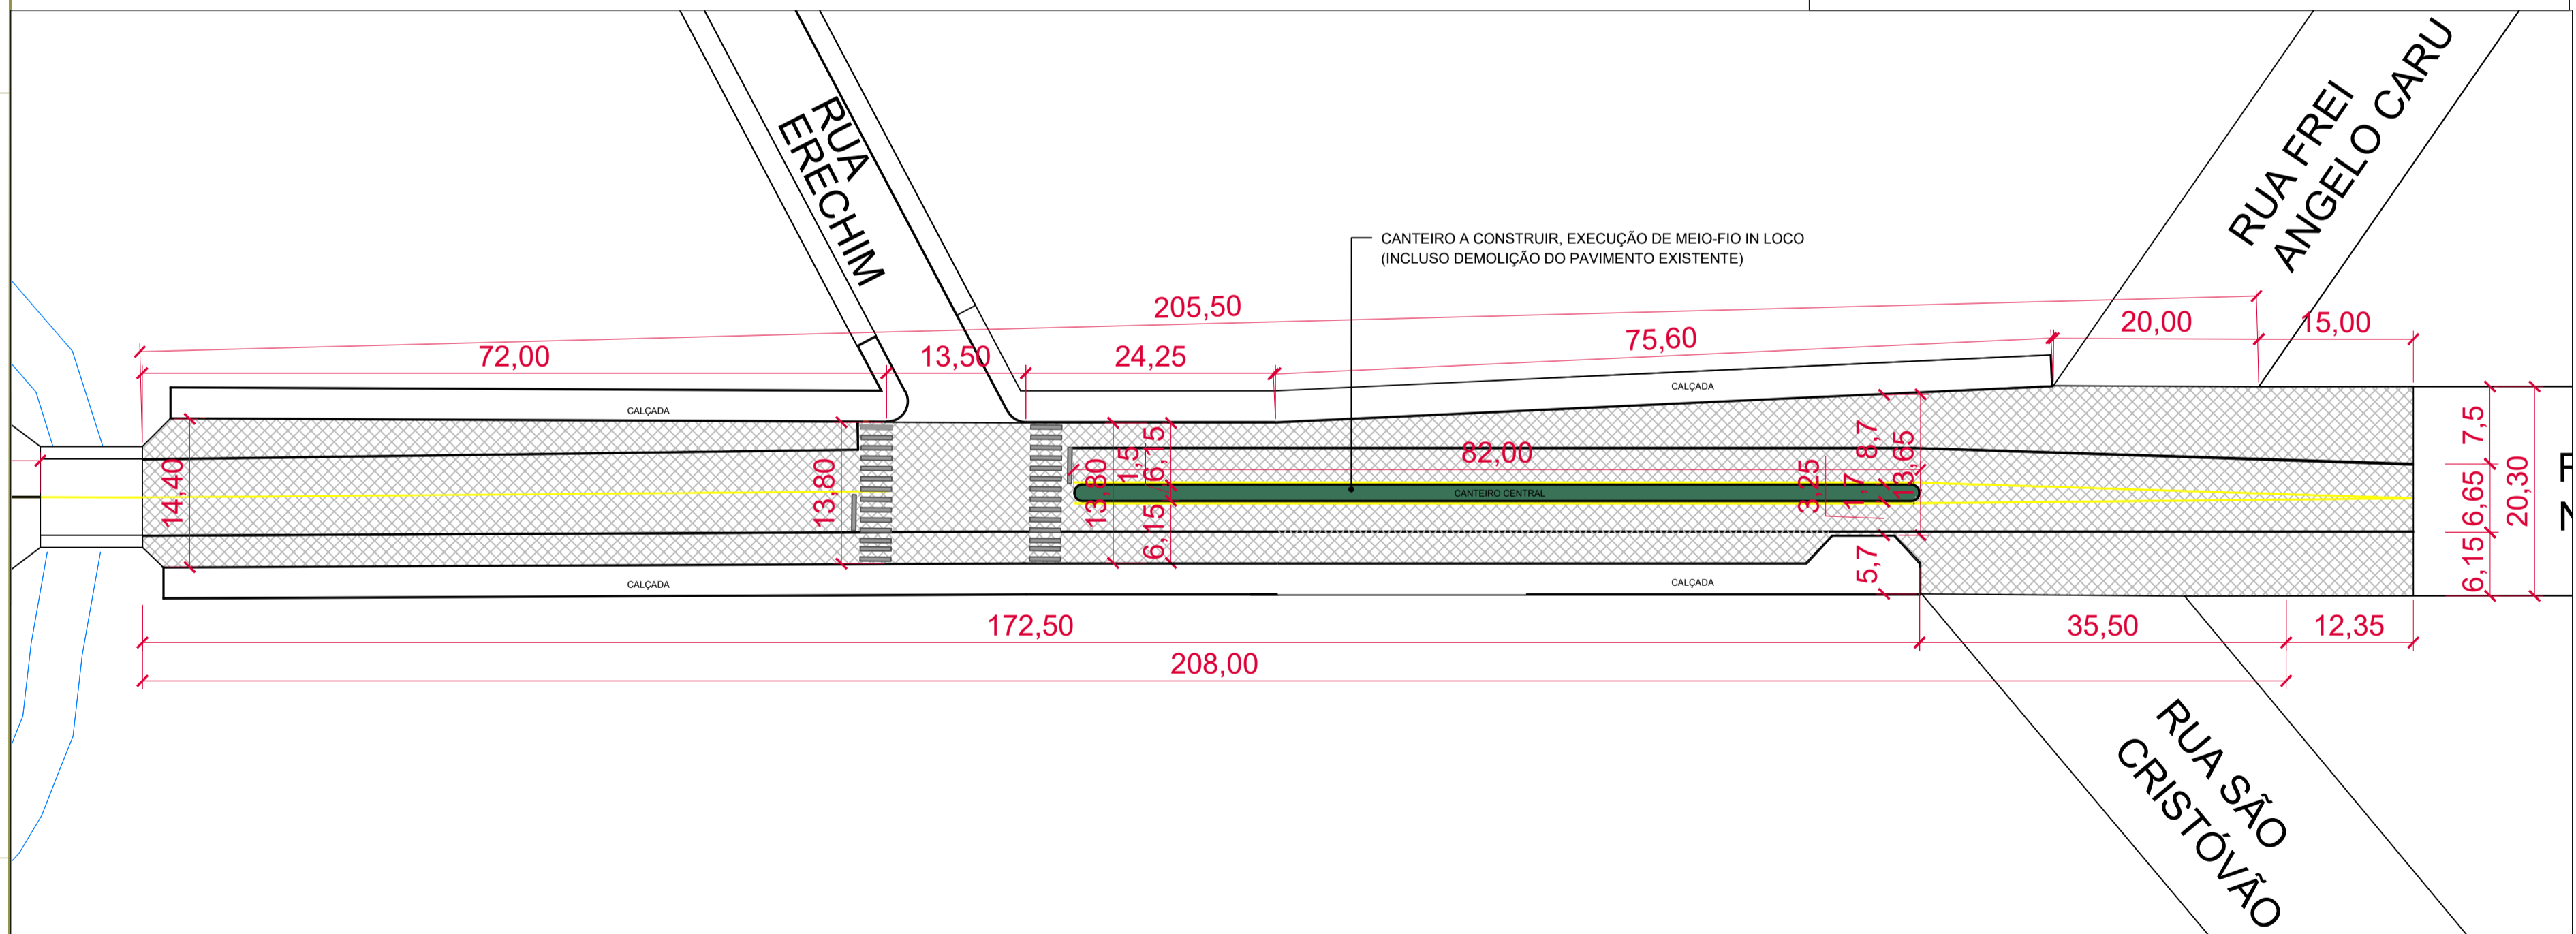

17 PLANTA-BAIXA RUA XV DE NOVEMBRO - PRETENDIDO
 ESCALA - 1:750

- LEGENDA:
- RECAPEAMENTO ASFÁLTICO
 - VEGETAÇÃO (GRAMA)

	PROPRIETÁRIO: MUNICÍPIO DE AMPÉRE ESTADO DO PARANÁ - CNPJ Nº 77.817.054/0001-79		
	PROJETO: PROJETO DE RECAPEAMENTO ASFÁLTICO EM C.B.U.Q. SOBRE PEDRAS IRREGULARES		
LOCAL: RUA CASTRO ALVES - BAIRRO SÃO FRANCISCO AV. XV DE NOVEMBRO - CENTRO			
FOLHA N.º 03 / 04	REFERÊNCIA DESENHO: AV. XV DE NOVEMBRO	DATA: AGOSTO 2017	ÁREA TOTAL: 8.244,08 M ²
DESENHO: PAULO MARCHIORI ARQUITETO URBANISTA CAU A118459-8	RESPONSÁVEL TÉCNICO: RAFAEL G. PERONDI ENGENHEIRO CIVIL CREA-PR 98093/D	PROPRIETÁRIO: MUNICÍPIO DE AMPÉRE - PR CNPJ: 77.817.054/0001-79	